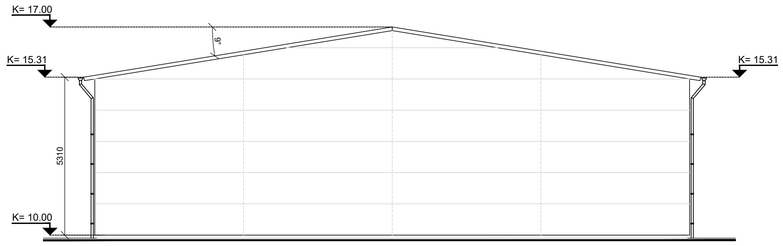

Útlit Vestur
Mkv: 1:100

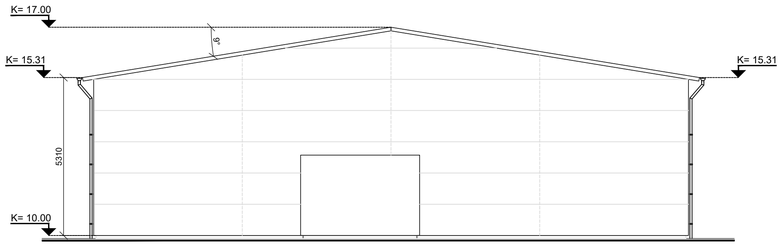

Útlit Austur
Mkv: 1:100

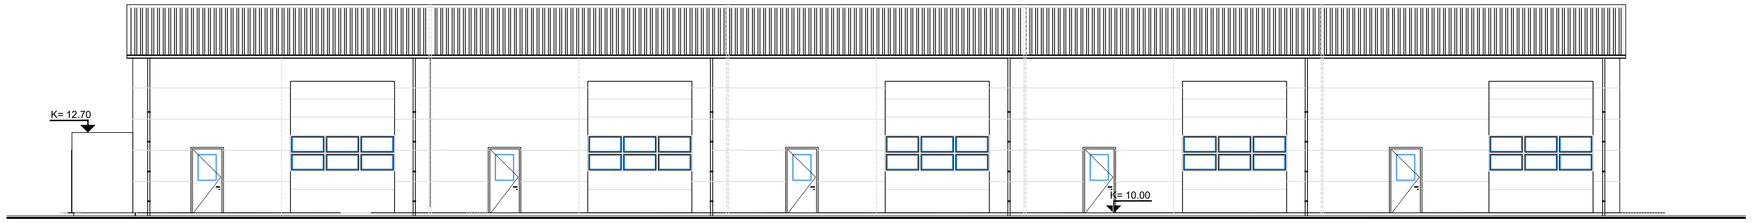

Útlit Norður
Mkv: 1:100

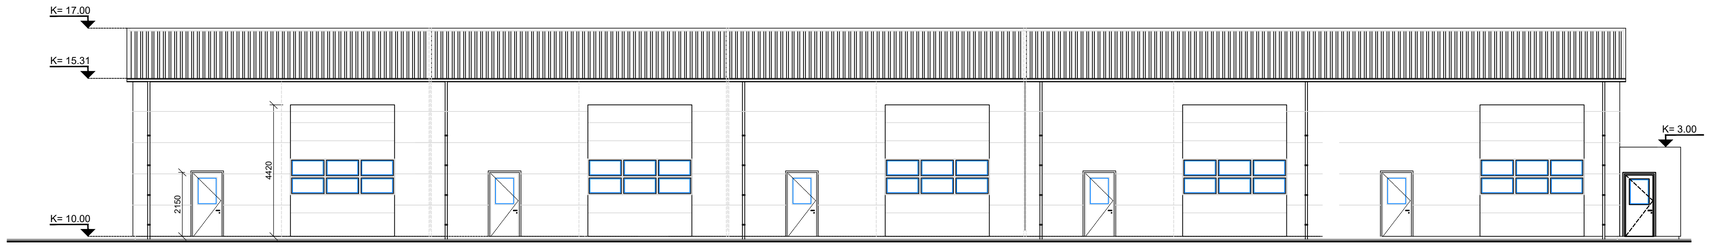

Útlit Suður
Mkv: 1:100

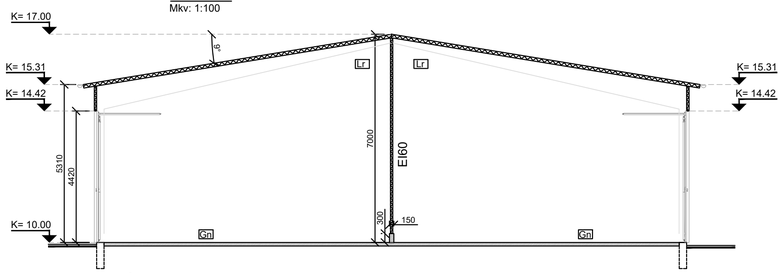

Snið Í GEGNUM AKSTURSHURÐ
Mkv: 1:100

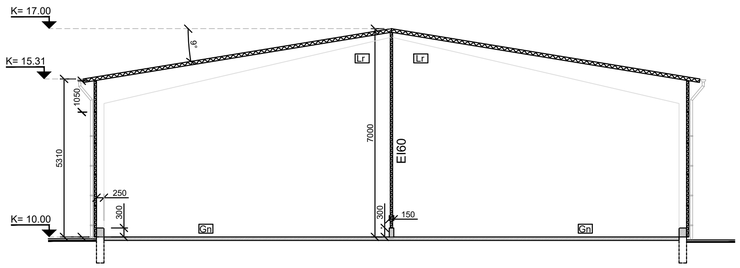

Snið Í VEGGI
Mkv: 1:100

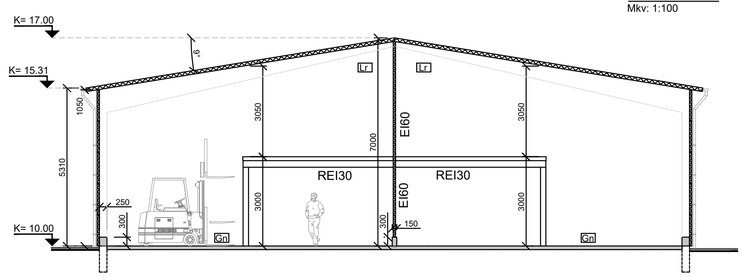

Snið - Milli hæð
Mkv: 1:100

ÚTGÁFUFERILL

NÚMER:	DAGS.	SKÝRINGAR:	UNNIÐ:
DAGS.		SAMRÆM.HÖNNUÐUR	

VHÁ VERKFRÆÐISTOFA ehf.

SUÐURLANDSBRAUT 46
108 REYKJAVÍK
SÍMI: 897 8132
NETFANG: haukur@vha.is
kt: 560600-3050
HEIMASÍÐA: www.vha.is

HEITI VERKS:
BORGARFLÖT 7
SAUÐÁRKRÓK

HEITI TEIKNINGAR:
ÚTLIT OG SNIÐ

MKV:	DAGS.	VERK NR	
1:100	SEP.'23	23-058	
TEIKNAÐ.	YFIRFARIÐ	SAMÞYKKT	NR. TEIKNINGAR
H.Á.	H.Á.	H.Á.	
DAGS.undirskr.	NAFN HÖNNUÐAR		2
23.09.'23	Ívar Hauksson kt: 110383-5339		
UNDIRSKR.HÖNNUÐAR			ÚTGÁFA
			A

C:\Users\Lenovo\CloudStation\2023 VHA\Borgarflöt 7 Sauðárkrók\Borgarflöt 7 Sauðárkrók aðaluteikningar ágúst 2023.dwg