


ÚTGÁFUFERILL

NÚMÉR:	DAGS:	SKYRINGAR:	UNNIÐ:
DAGS:	SAMRÆM HÖNNUÐUR		

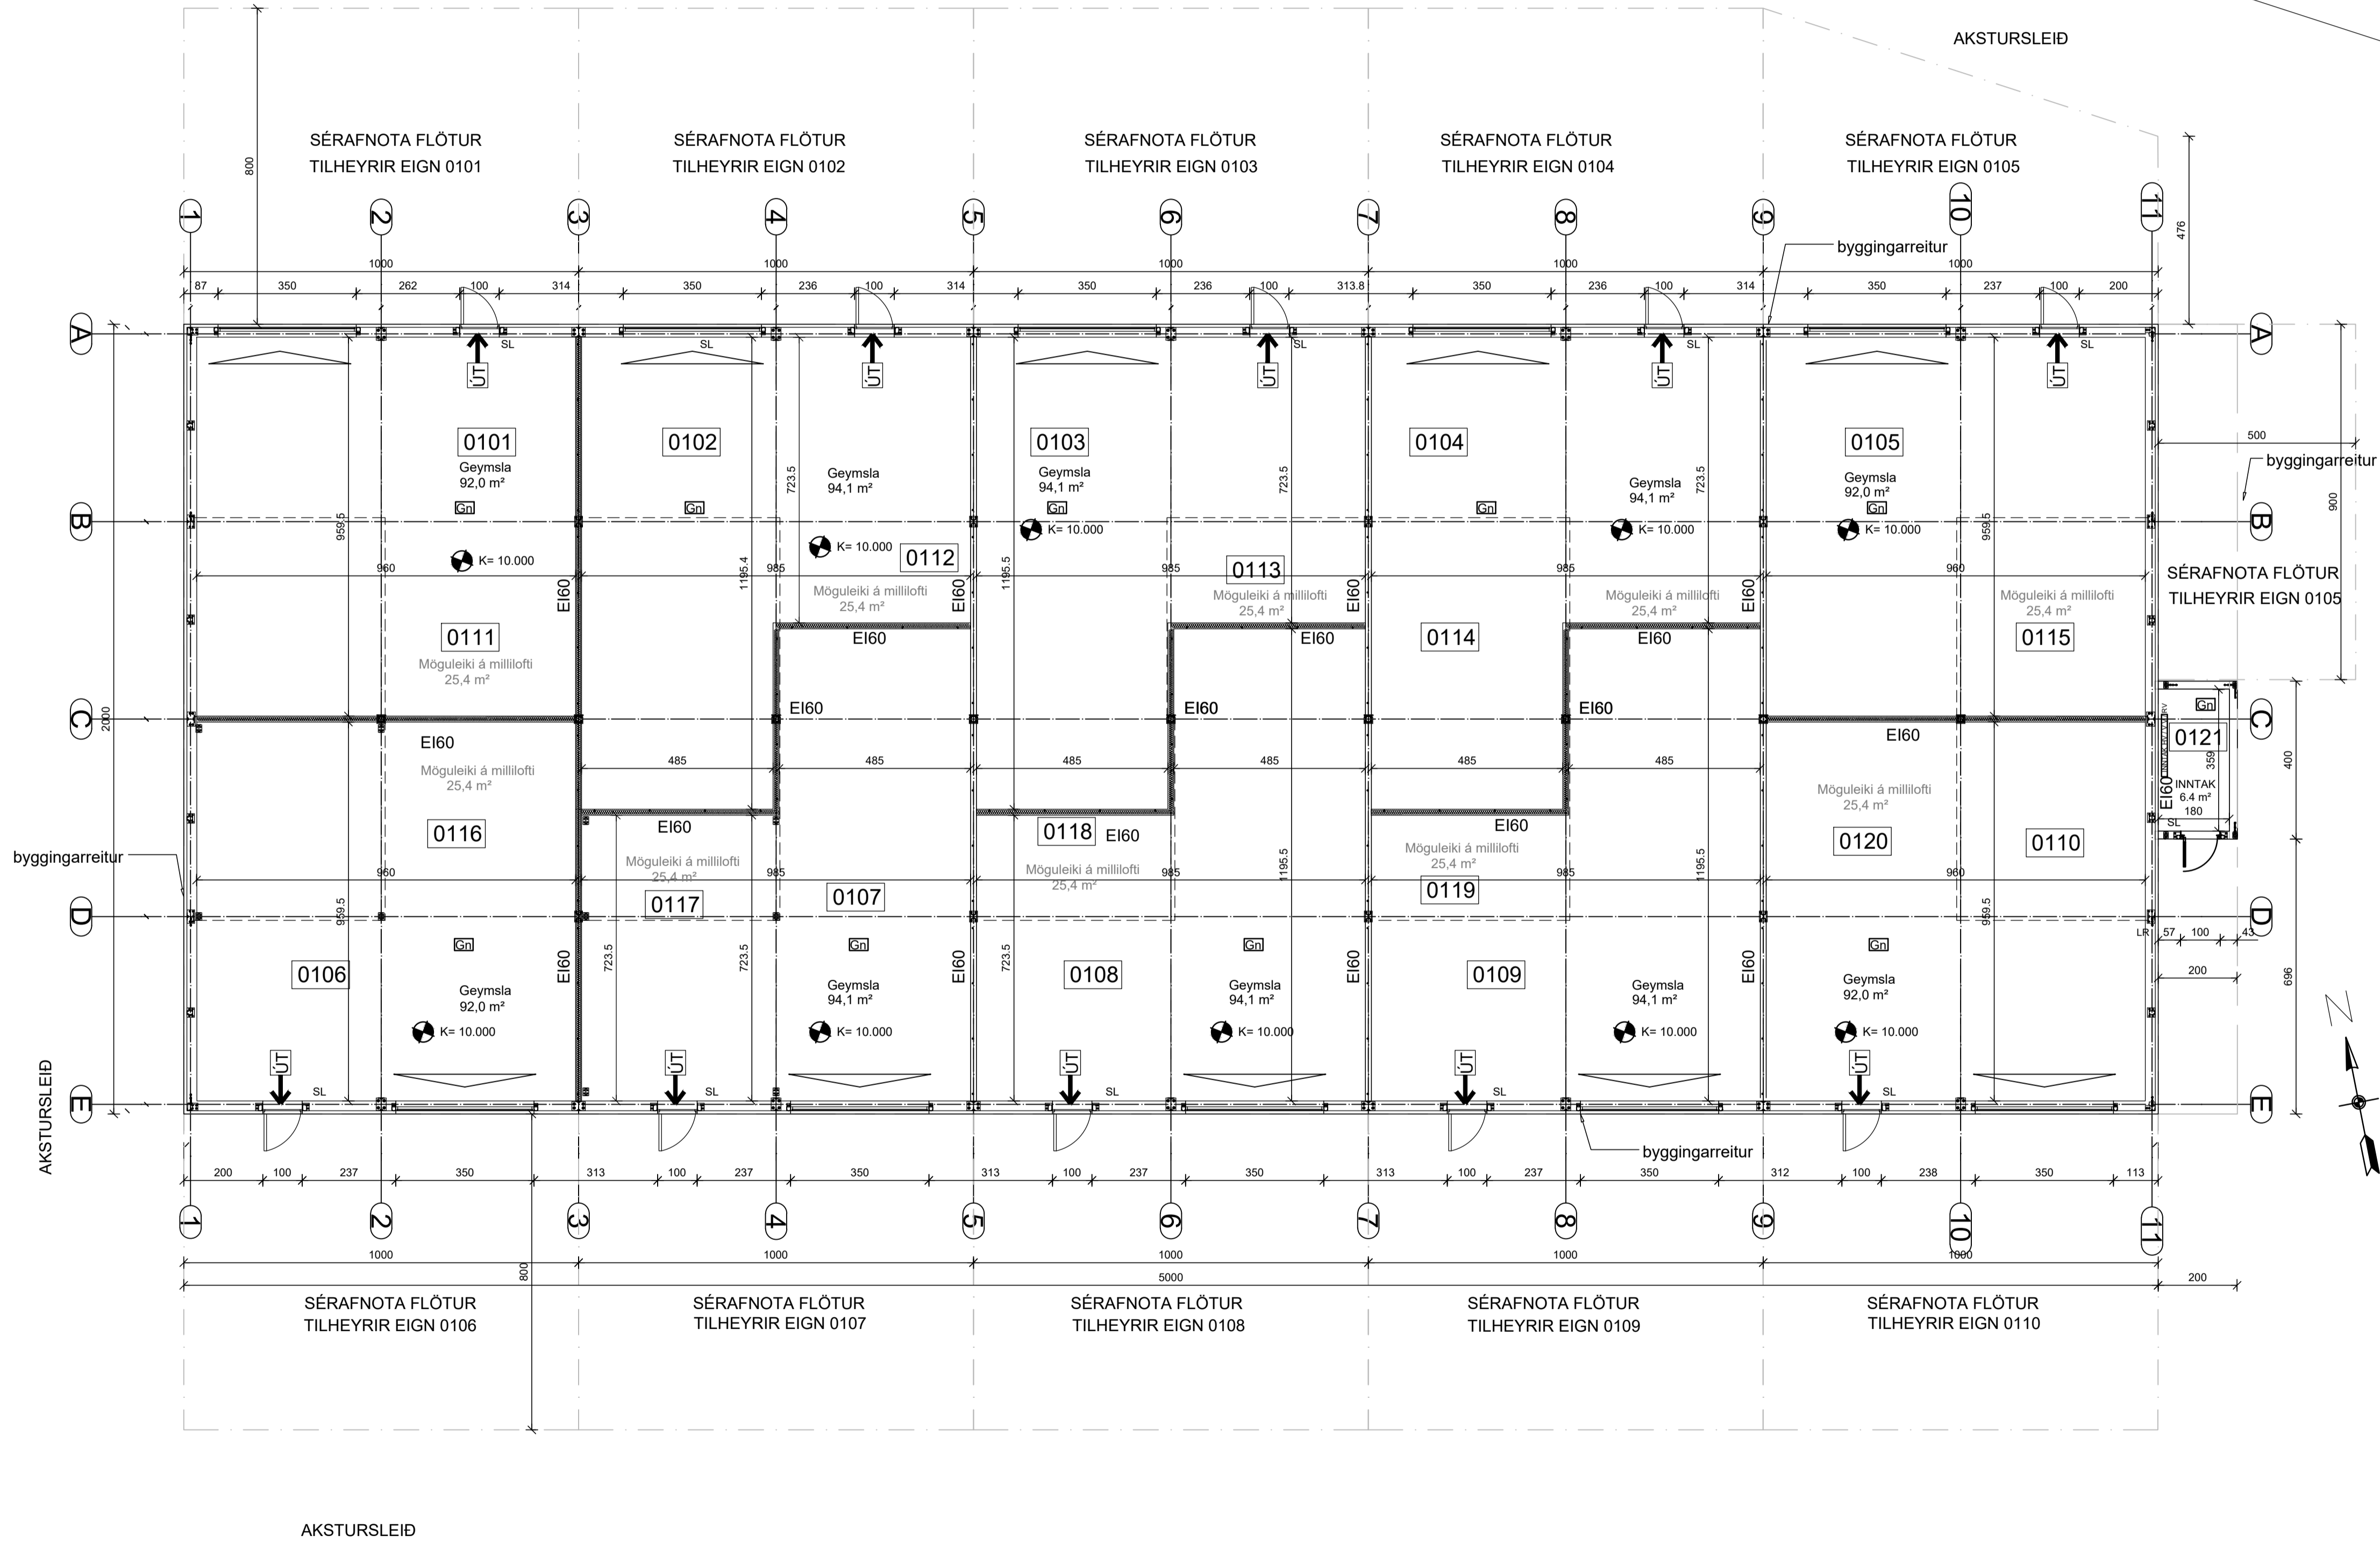

VHÁ VERKFRÆDISTOFA ehf.

SUBURLANDSBRAUT 46
108 REYKJAVÍK
SÍMÍ: 897 8132
NETFANG: haukur@vha.is
t: 560600-3050
HEIMASÍÐA: www.vha.is

HEITI VERKS:
BORGARFLÖT 7 SAUÐÁRKRÓK

HEITI TEIKNINGAR:
GRUNNMÝND 1. HÆÐAR

MKV: 1:100	DAGS: SEP.'23	VERK NR: 23-058	
TEIKNAD. H.Á.	YFIRFARID H.Á.	SAMÞYKKT H.Á.	NR. TEIKNINGAR 1
DAGS. undirskr. 23.09.23	NAFN HÖNNUÐAR Ivar Hauksson t: 110383-5339		ÚTGÁFA A
UNDIRSKR.HÖNNUÐAR			

© User:Lenov\Close\2023\09\23\Borgarflöt 7 Sauðárkrók\Borgarflöt 7 Sauðárkrók - 1.hæðingur.dwg 2023.dwg